

CONVENZIONI STIPULATE


- EDIFICIO 8 E HANGAR 12 - ASSOCIAZIONE DI PROMOZIONE SOCIALE CASA DEI BENI COMUNI - 15.12.2014
- EDIFICIO 5 (PORZIONE OVEST) , HANGAR 12 E GARITTA 22 - TIB TEATRO SOC. COOP. SOCIALE ONLUS - 15.01.2015
- HANGAR 14 - BIM GESTIONE SERVIZI PUBBLICI S.P.A. - 10.02.2015
- TETTOIA 1 (PORZIONE TAMPONATA) - ASSOCIAZIONE GRUPPO RADIOAMATORI VALBELLUNA - 24.04.2015
- HANGAR 13 - RADIOCLUB BELLUNO N.O.R.E. - 30.06.2015
- HANGAR 11 - ASSOCIAZIONE DI PROMOZIONE SOCIALE SLOWMACHINE - 12.05.2016
- EDIFICIO 6 - A.S.D. SMERS-AUTODIFESA - 21.09.2016
- EDIFICIO 15 (PORZIONE OVEST) - ASSOCIAZIONE GRUPPO 90 POLPET - 22.09.2016
- EDIFICIO 4 (PORZIONE P.T.) E TETTOIA 1 (PORZIONE APERTA) - COOPERATIVA SCOUT S.GIORGIO - 27.09.2016
- TETTOIA 9 - ASSOCIAZIONE CASA DEI BENI COMUNI ,TIB TEATRO SOC. COOP. SOCIALE ONLUS E RADIOCLUB BELLUNO N.O.R.E. - 02.11.2016
- EDIFICIO 4 (PORZIONE P.T.) - GRUPPO SCOUT AGESCI BELLUNO 3 - 08.11.2016
- EDIFICIO 5 (PORZIONE EST) - TIB TEATRO SOCIETA' COOPERATIVA - 16.12.2016
- EDIFICIO 16 - ASSOCIAZIONE DI PROMOZIONE SOCIALE I.P.B.C. INSIEME PER IL BENE COMUNE - 24.03.2017

SPAZI ASSEGNATI - IN ATTESA DI STIPULA DELLA CONVENZIONE: EDIFICIO 4 - PORZIONE P.T. - ASSOCIAZIONE DAFNE

SPAZI ASSEGNATI CON DECISIONE DI GIUNTA DEL 21/07/2016 tettoia 3: Servizi Manutentivi;

SPAZI DISPONIBILI anche p.1° e 2° edificio 4

SPAZI RISERVATI AD UNO SPECIFICO UTILIZZO DA PARTE DELL'AMMINISTRAZIONE
 edificio n. 7 (centro servizi collettivi - progetto "Ex caserma Piave - Laboratorio di creatività urbana)
 porzione tettoia 2: eventuale cabina di trasformazione

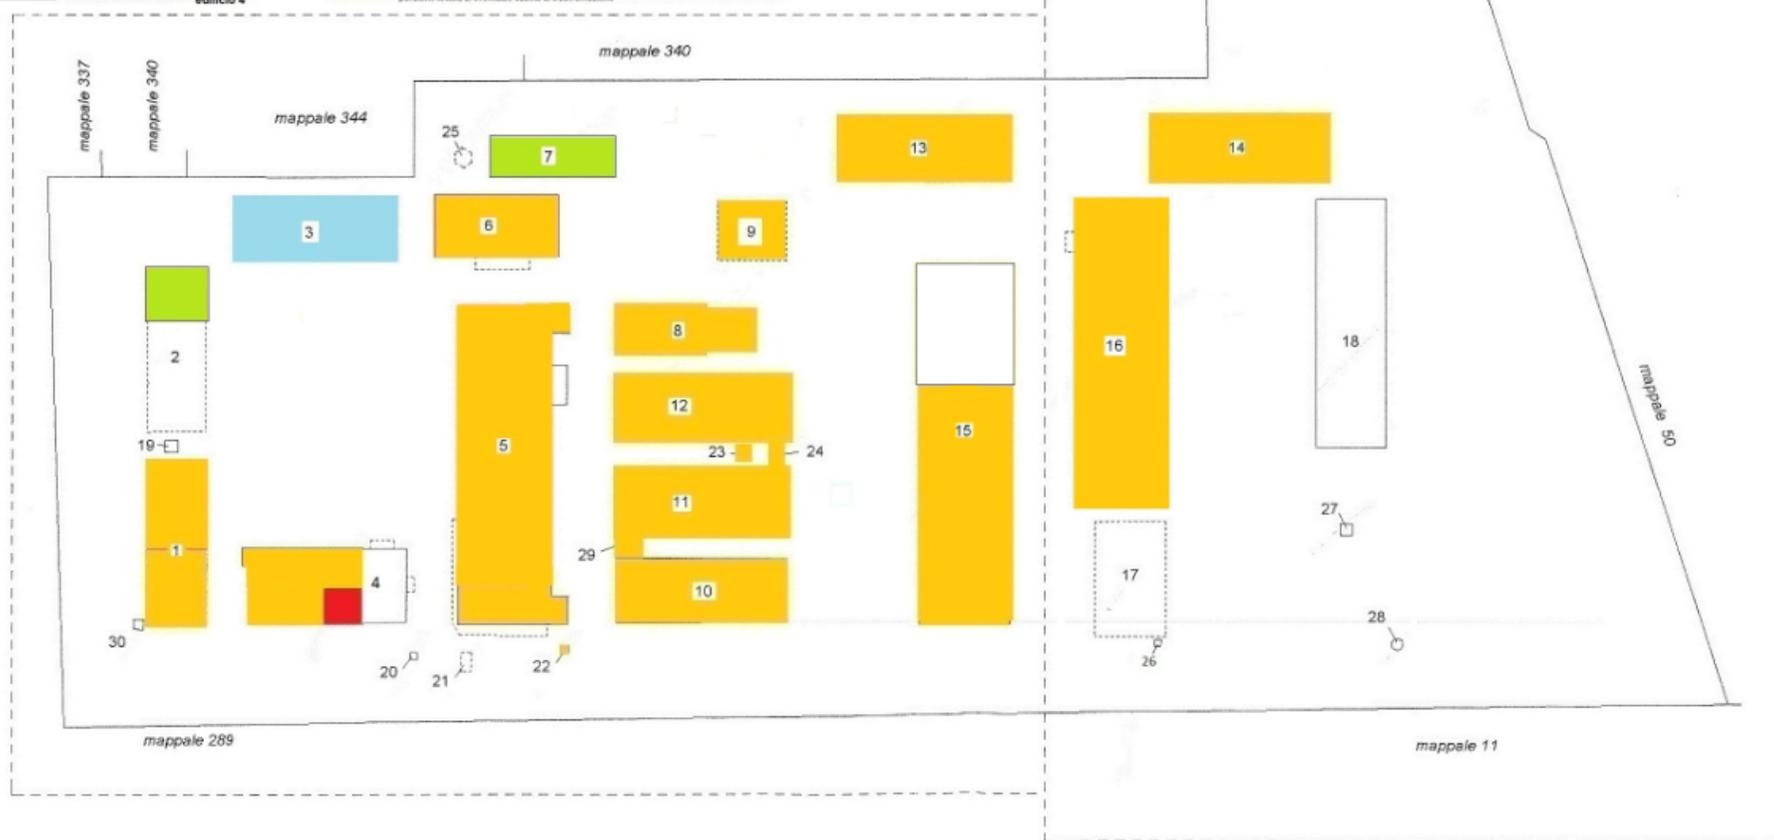

TETTOIA 2 = SUB 16
Non assegnata (parzialmente destinata a cabina a media
tensione)

Agenda delle Entrate
CATASTO FABBRICATI
Ufficio Provinciale di
Belluno

Tabella n. 1 Scala 1:200

Dichiarazione protocollo n. _____ del _____
Pianimetria di u.l.v. in Comune di Belluno

Via S. Nicolò

cat. 500

Identificativi Catastali:

Completata da:

Partenze:

Sadda Luca

Foglii: 48

Inscritto all'atto:
decreti di dipendenza pubblico


Particella: 251

Subalterno: 16

Prov. _____


n. _____

PIANO TERRA


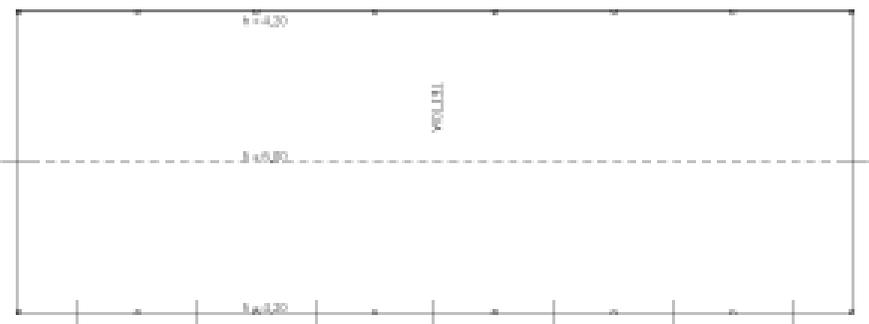


Edificio 15
Porzione assegnata a Ass. Scherma
Dolomiti = sub. 17
Rinuncia formale

EDIFICIO N. 15

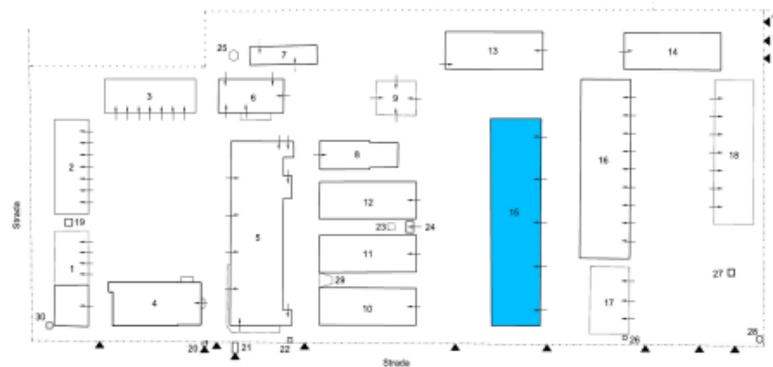

EDIFICIO N. 15 -
PORZIONE ASSEGNATA ALL'ASSOCIAZIONE SCHERMA DOLOMITI A.S.D.

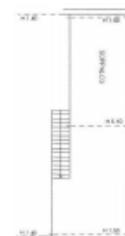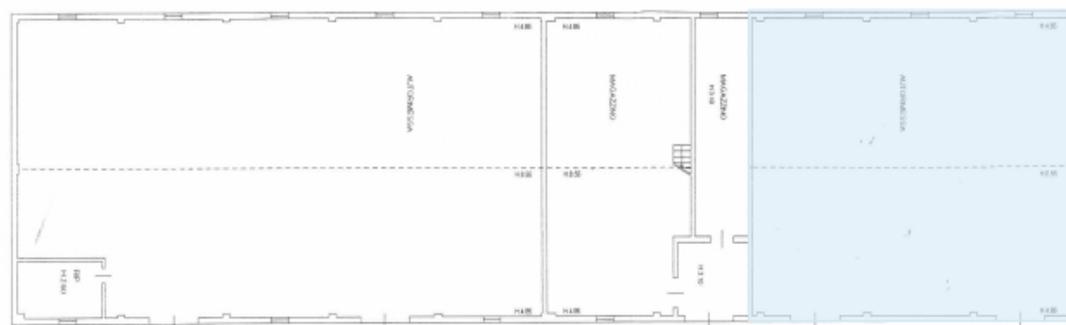


Tettoia n. 17 = sub. 23
Non assegnata

Agenzia delle Entrate
CATASTO FABBRICATI
Ufficio Provinciale di
Belluno

Scheda n. 1 Scala 1:200

Dichiarazione protocollo n. del	
Planimetria di n.1.u. in Comune di Belluno	
Via T. Vecellio	
CLV. SNC	
Identificativi Catastali:	Compilata da:
Sezione:	Sedda Luca
Foglio: 48	Iscritto all'Albo:
Particella: 351	Geometra Dipendente Pubblico
Subalterno: 23	Prov. N.

PIANO TERRA

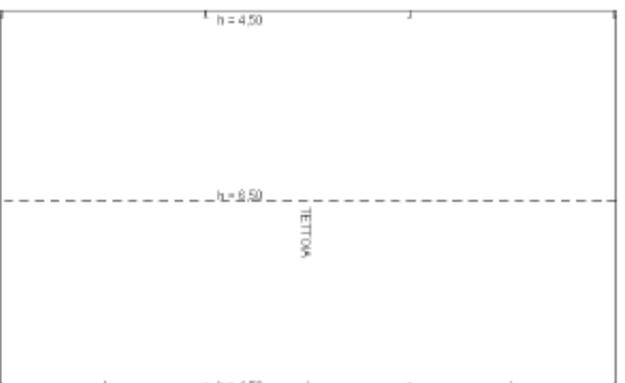

Tettoia n. 18 = sub. 24
Non assegnata

Agenzia delle Entrate
CATASTO FABBRICATI
Ufficio Provinciale di
Belluno

Scheda n. 1 Scala 1:200

Dichiarazione protocollo n. del
Pianimetria di u.l.u. in Comune di Belluno

CLV. SNC

Via T. Vecellio

Identificativa Catastale:

Compilata da:

Sezione:

Sedda Luca

Foglio: 48

Iscritto all'albo:

Particella: 351

Geometra Dipendente Pubblico

Subalterno: 24

Prov.

N.

PIANO TERRA

